
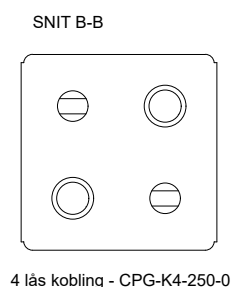
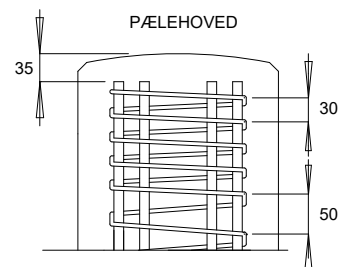
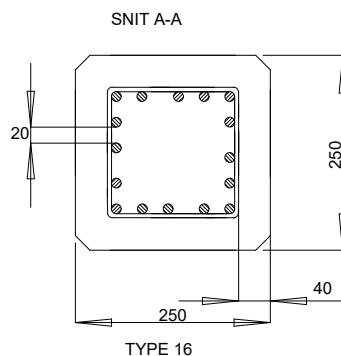
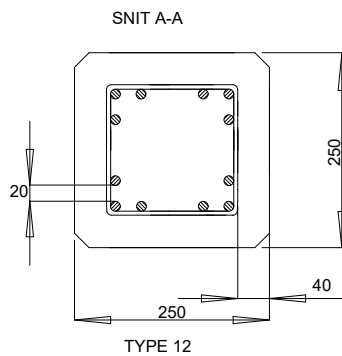
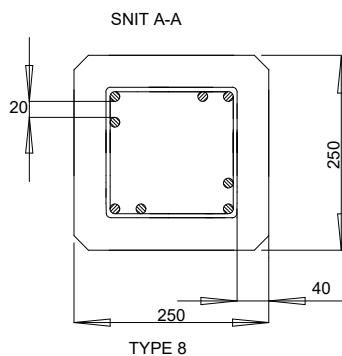
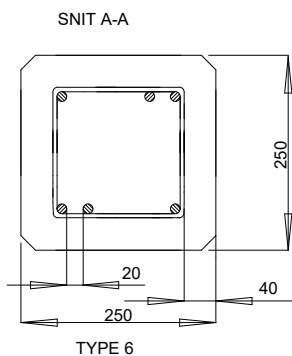


Løftebøjler Ø12 (3) placeres 0,23 x L fra pæleende.

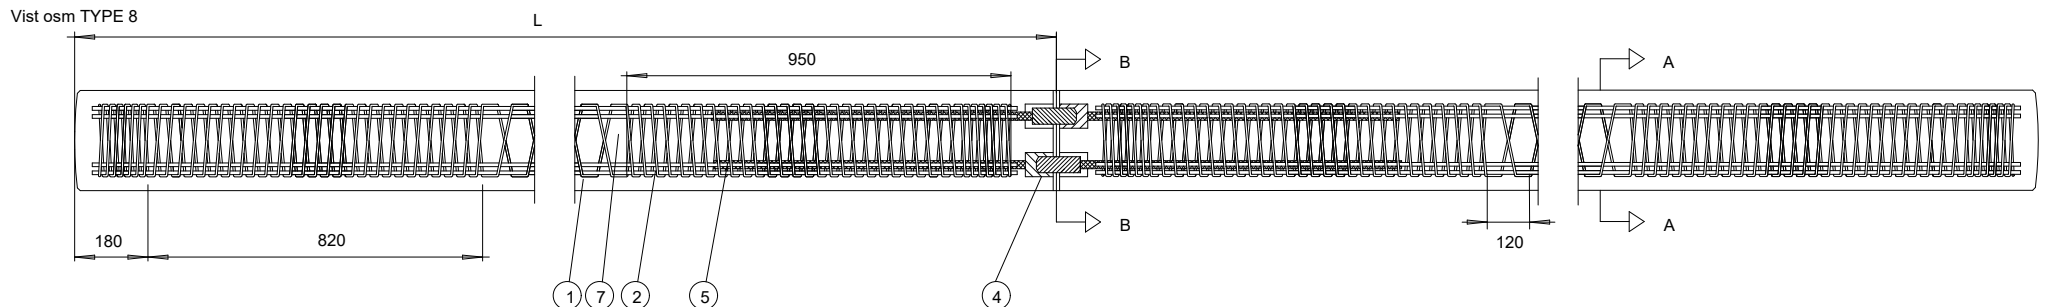

Pos. Del
0. Statik
1. Hovedarmering

Specifikationer
Se www.centrumpaele.dk
Ø 12 mm armering i duktilitetsklasse B med karakteristisk 0,2 spænding på 500 MPa *
Hovedarmeringen er hæftesvejst sammen med bøjlearmeringen.
Stålarreal: type 4 - 452 mm², type 6 - 679 mm², type 8 - 905 mm², type 12 - 1357 mm², type 16 - 1810 mm², type 20 - 2261 mm²
Ø 5 mm armering med karakteristisk 0,2-spænding på 400 MPa *
Stålkvalitet S355J2+N i henhold til DS/EN 10025-2.
Koblingen er typetestet til klasse A, i henhold til DS/EN 12794 + /A1:2007 + AC:2008.
Koblingen produceres og er godkendt iht. ETA (European Technical Assessment) nr: ETA-17/0714
Ø20 mm armering i duktilitetsklasse B med karakteristisk 0,2 spænding på 500 MPa *
Længde 800 mm med M 20 x 2,0 rullet gevind
Styrkeklasse C50/60 i henhold til DS/EN 206
Eksponeringsklasser:
Se side 2 med beton eksponeringsklasser

20. Generelt
Tolerance, længde :+150 mm / -100 mm iht. DS/EN 12794 /A1:2007 + AC:2008
Tolerance, tværsnit :+15 mm / -10 mm iht. DS/EN 12794 /A1:2007 + AC:2008
Pæleklasse: :1 iht. DS/EN 12794 /A1:2007 + AC:2008
Vinkelafvigelsesklasse: :AD1 iht. DS/EN 12794 /A1:2007 + AC:2008

21. Dæklag
Nominel dæklag (C_{nom}) 40mm, Tolerancetillæg ± 10 mm (Δc_{dev}) => Minimumsdæklag (C_{min}) 30 mm. Anvendes som standard.
Afstandsholdere HDPE plast

*. Standard
I henhold til DS/EN 1992-1-1 + /AC:2008 + DK NA:2021, skærpet kontrolklasse
DS/EN 12794 + /A1:2007 + AC:2008

BEMÆRK:
Skærpede krav ved brokonstruktioner i henhold til DS/EN 1992-2:2005 + /AC:2008 + DK NA:2021



This document and its contents are the exclusive property of Centrum Pæle A/S.
The drawing must not be copied, reproduced, transmitted or communicated to any other party or used for purposes not expressly permitted by Centrum Pæle A/S.
Only to the extent expressly agreed by Centrum Pæle A/S this document may constitute a contractual obligation on our part.

 CENTRUM	CENTRUM PÆLE A/S GRØNLANDSVEJ 96, 7100 VEJLE TLF. (+45) 75 83 01 11	Tegn.	DBP
		Dato	27.03.2023
		Erstatter	04.11.2022
		Tegning nr.	25 - 4 lås
CENTRUM KOBLINGSPÆL K4 250/250 mm			
Projekt			

Beton- recept	Danmark		Deutschland	
	DS/EN 206+DK NA DS/EN 1992-1-1 + DK NA		DIN 1045-2 DIN/EN 1992-1-1 + NA	
	Dæklag			
	40	50	40	50
S2 ¹	XC4, XS1, XD1, XA2 ⁴	XC4, XS1, XD1, XA2 ⁴	XC4, XA2 ⁴	XC4, XS3, XD3, XA2 ⁴
S3 ²	XC4, XS2, XD1, XA2	XC4, XS2, XD1, XA2	XC4, XA2 ⁴	XC4, XS3, XD3, XA2 ⁴
G3 ²	XC4, XS3, XD3, XA2	XC4, XS3, XD3, XA2	N/A	N/A
B3 ³	XC4, XS2, XD1, XA2	XC4, XS2, XD1, XA2	XC4, XA2	XC4, XS3, XD3, XA3

N/A = Ikke relevant

Note 1: CEMII/A-LL N 52,5 MA

Note 2: CEM I 52,5 N MA/MS

Note 3: CEM I 52,5 R SR-0 HS/LA

Note 4: Grænseværdier for sulfatindhold/Grenzwerte für die sulfatinhalt:

- Grundvand/Grundwasser: ≤ 600 mg/l
- Jord/Boden: ≤ 3000 mg/kg

This drawing must not be passed on to or made use of by any person not authorized by Centrum Pæle A/S	 CENTRUM	Projektion: 			
		Drawing size: A4		Date	03-10-2024
		Scale:		Designer	
		Unit: mm		Drawer	David
Beton eksponeringsklasser				Weight	
				Material	
				Sparepart	
				Revision	
				Sheet 1 / 1	
				1.4	