


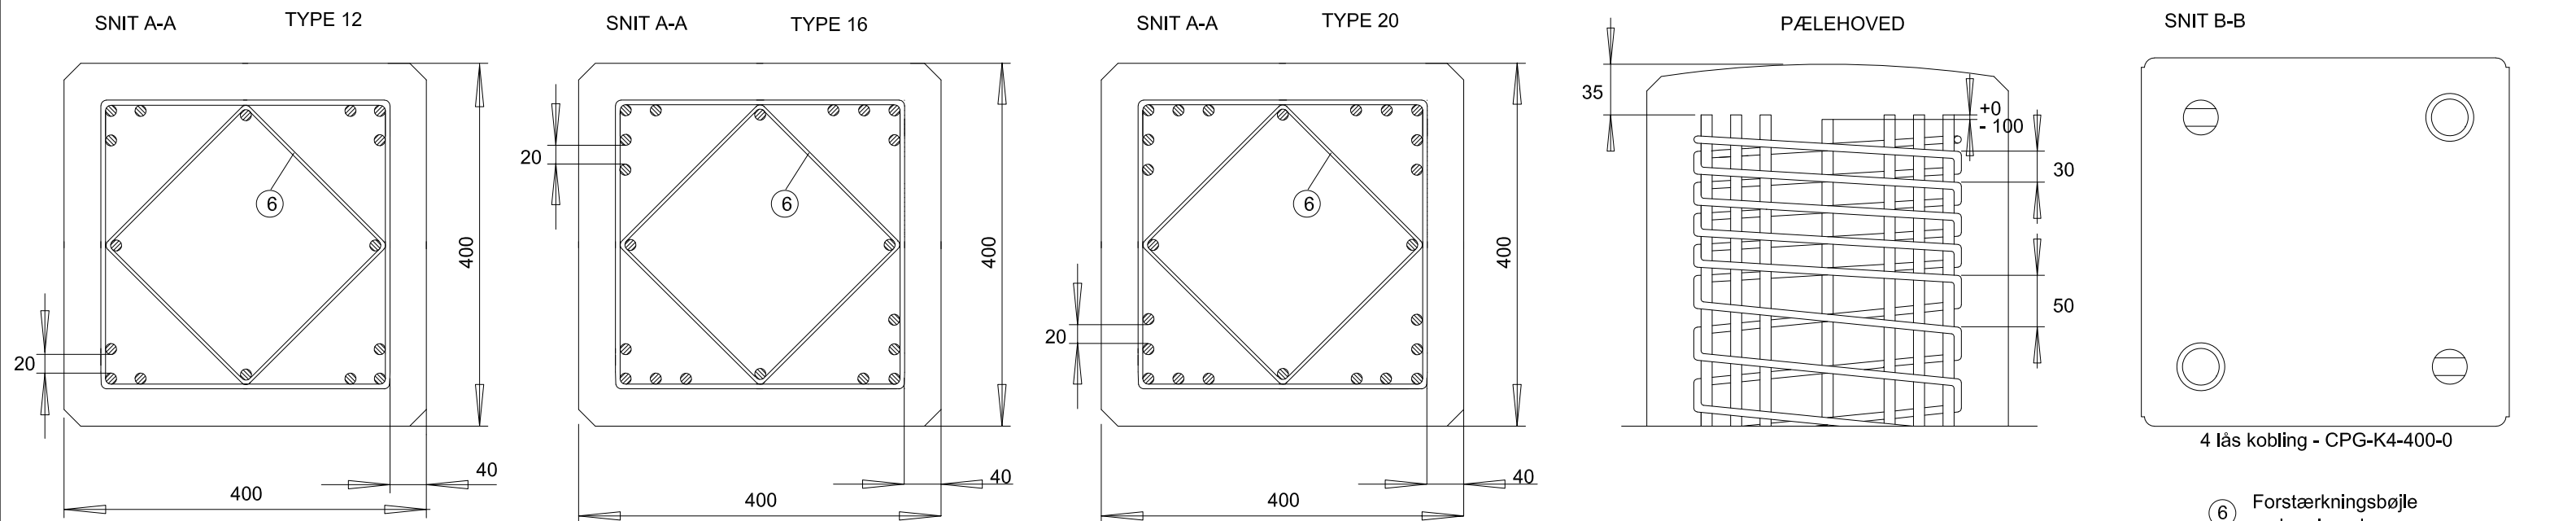

	CENTRUM PÆLE A/S GRØNLANDSVEJ 96, 7100 VEJLE TLF. (+45) 75 83 01 11	Tegnet af	DBP
		Dato	03.11.2025
		Erstatter	19.11.2024
CENTRUM KOBLINGSPÆL K4 400/400		Tegning nr.	40-K4
Projekt			

	Danmark		Deutschland	
	DS/EN 206+DK NA DS/EN 1992-1-1 + DK NA		DIN 1045-2 DIN/EN 1992-1-1 + NA	
Beton- recept	Dæklag			
	40	50	40	50
S2 ¹	XC4, XS2, XD1, XA2 ⁴	XC4, XS2, XD1, XA2 ⁴	XC4, XA2 ⁴	XC4, XS3, XD3, XA2 ⁴
S3 ²	XC4, XS2, XD1, XA2	XC4, XS2, XD1, XA2	XC4, XA2 ⁴	XC4, XS3, XD3, XA2 ⁴
G3 ²	N/A	XC4, XS3, XD3, XA2	N/A	N/A
B3 ³	N/A	XC4, XS2, XD1, XA2	XC4, XA2	XC4, XS3, XD3, XA3

N/A = Ikke relevant

Note 1: CEMII/A-LL N 52,5 MA

Note 2: CEM I 52,5 N MA/MS

Note 3: CEM I 52,5 R SR-0 HS/LA

Note 4: Grænseværdier for sulfatindhold/Grenzwerte für die sulfatinhalt:
 Grænseværdier for kemisk eksponering findes i tabel 2 i EN 206.
 Ved kontakt med havvand må grænseværdien for sulfatindhold ikke overskride XA1

- Grundvand/Grundwasser: ≤ 600 mg/l
- Jord/Boden: ≤ 3000 mg/kg

This drawing must not be passed on to or made use of by any person not authorized by Centrum Pæle A/S	 CENTRUM	Projektion: 			
		Drawing size: A4		Date	03-10-2024
		Scale:		Designer	
		Unit: mm		Drawer	David
Beton eksponeringsklasser				Weight	
				Material	
				Sparepart	
				Revision	
				Sheet 1 / 1	1.5