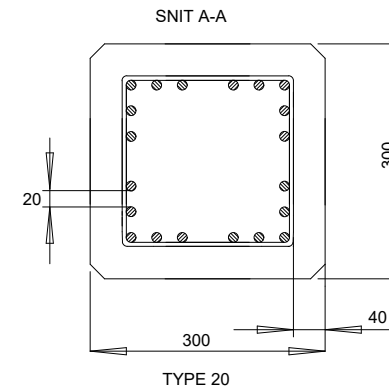
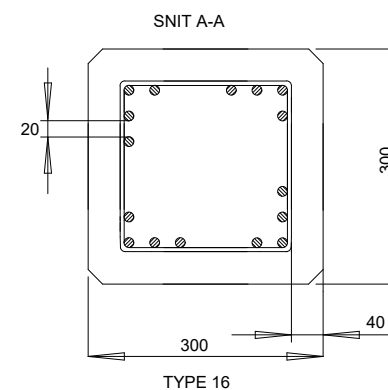
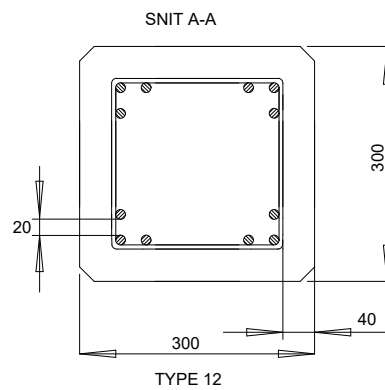
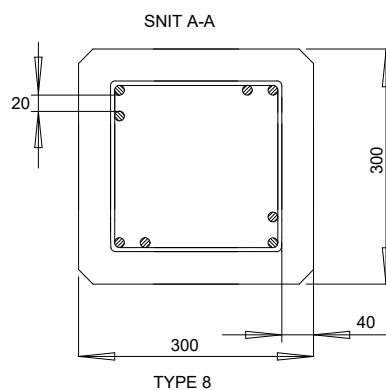
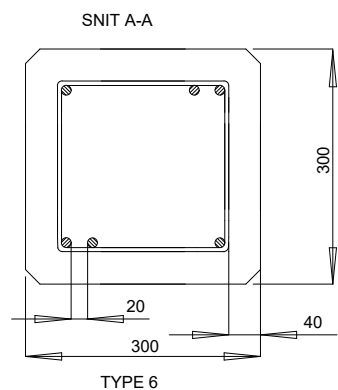
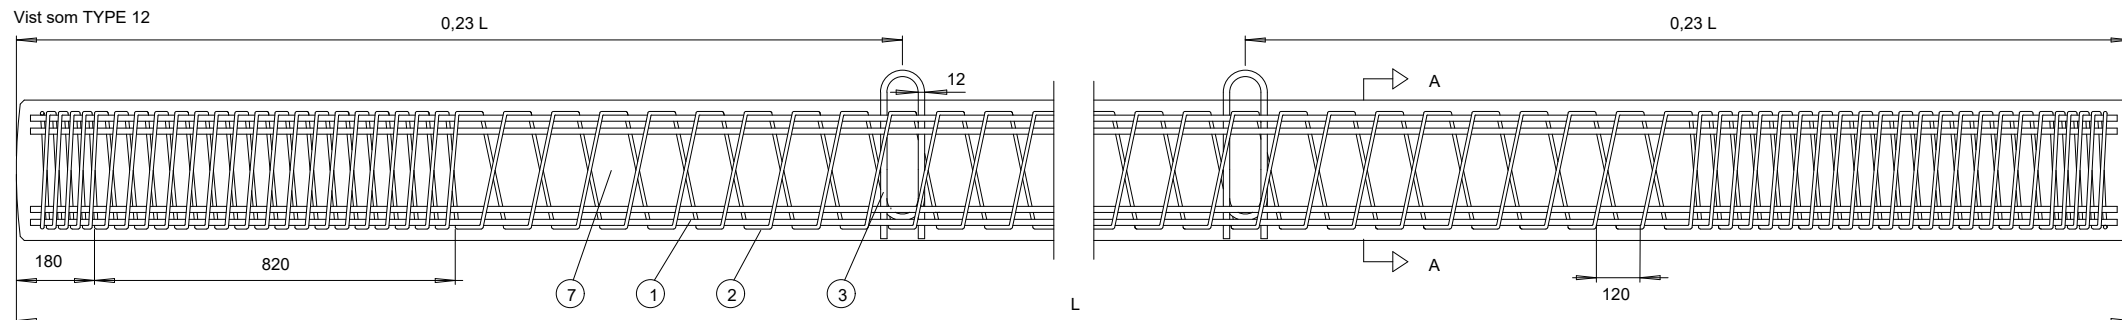


Pos. Del

0. Statik
1. Hovedarmering
2. Bøjlearmering
3. Løftebøjle
7. Beton

20. Generelt

21. Dæklag

22. Standard

Specifikationer

Se www.centrumpæle.dk

Ø 12 mm armering i duktilitetsklasse B med karakteristisk 0,2 spænding på 500 MPa *

Hovedarmeringen er hæftesvejst sammen med bøjlearmeringen.

Stålarreal: type 4 - 452 mm², type 6 - 679 mm², type 8 - 905 mm², type 12 - 1357 mm², type 16 - 1810 mm², type 20 - 2261 mm²

Danmark: Ø 5 mm armering med karakteristisk 0,2-spænding på 400 MPa *.

Tyskland: Ø 5 mm armering i duktilitetsklasse A med karakteristisk 0,2-spænding på 500MPa *.

Tolerance på placering +/- 15 mm. I pæle under 4m, eller med special bøjletrådsafstand, vil bøjlearmeringen om nødvendigt blive klippet for at gøre plads til løftekroge.

Stålkvalitet S355J2+N i henhold til DS/EN 10025-2.

Danmark: Styrkeklassen for pæle er C45/55 ift. EN 206 og DS 206

Tyskland: Styrkeklassen for pæle er C50/60 ift. EN 206 og DS 206

Eksponeringsklasser: Se side 2 med beton eksponeringsklasser

Tolerance, længde :+150 mm / -100 mm iht. DS/EN 12794 /A1:2007 + AC:2008

Tolerance, tværsnit :+15 mm / -10 mm iht. DS/EN 12794 /A1:2007 + AC:2008

Pæleklasse: :1 iht. DS/EN 12794 /A1:2007 + AC:2008

Vinkelafvigelsesklasse: :AD1 iht. DS/EN 12794 /A1:2007 + AC:2008

Nominel dæklag (C_{min}) 40mm, Tolerancetillæg ± 10 mm (ΔC_{dev}) => Minimumsdæklag (C_{min}) 30 mm. Anvendes som standard.

Afstandsholdere HDPE plast

I henhold til DS/EN 1992-1-1 + /AC:2008 + DK NA:2021, skærpet kontrolklasse

DS/EN 12794 + /A1:2007 + AC:2008

BEMÆRK:

Skærpede krav ved brokonstruktioner i henhold til DS/EN 1992-2:2005 + /AC:2008 + DK NA:2021

This document and its contents are the exclusive property of Centrum Pæle A/S. The drawing must not be copied, reproduced, transmitted or communicated to any other party or used for purposes not expressly permitted by Centrum Pæle A/S. Only to the extent expressly agreed by Centrum Pæle A/S this document may constitute a contractual obligation on our part.



CENTRUM PÆLE A/S
GRØNLANDSVEJ 96,
7100 VEJLE
TLF. (+45) 75 83 01 11

Tegn.	DBP
Dato	11.02.2026
Erstatter	03.11.2025
Tegning nr.	30

CENTRUM PÆL 300/300 mm

Projekt

	Danmark		Deutschland	
	DS/EN 206 + DS 206 DS/EN 1992-1-1 + DK NA		DIN 1045-2 DIN/EN 1992-1-1 + NA	
Beton- recept	Dæklag			
	40	50	40	50
S2 ¹	XC4, XS2, XD1, XA2 ⁴	XC4, XS2, XD1, XA2 ⁴	XC4, XA2 ⁴	XC4, XS3, XD3, XA2 ⁴
S3 ²	XC4, XS2, XD1, XA2	XC4, XS2, XD1, XA2	XC4, XA2 ⁴	XC4, XS3, XD3, XA2 ⁴
G3 ²	XC4, XS3, XD3, XA2	XC4, XS3, XD3, XA2	N/A	N/A
B3 ³	XC4, XS2, XD1, XA2	XC4, XS2, XD1, XA2	XC4, XA2	XC4, XS3, XD3, XA2

N/A = Ikke relevant

Note 1: CEM II/A-LL N 52,5 MA

Note 2: CEM I 52,5 N MA/MS

Note 3: CEM I 42,5 R SR-0 LA

Note 4: Grænseværdier for sulfatindhold/Grenzwerte für die sulfatinhalt:

Grænseværdier for kemisk eksponering findes i tabel 2 i EN 206.

Ved kontakt med havvand må grænseværdien for sulfatindhold ikke overskride XA1

- Grundvand/Grundwasser: ≤ 600 mg/l
- Jord/Boden: ≤ 3000 mg/kg

This drawing must not be passed on to or made use of by any person not authorized by Centrum Pæle A/S	 CENTRUM	Projektion: 			
		Drawing size: A4		Date	10-02-2026
		Scale:		Designer	
		Unit: mm		Drawer	David
Beton eksponeringsklasser				Weight	
				Material	
				Sparepart	
				Revision	
				Sheet 1 / 1	1.7